

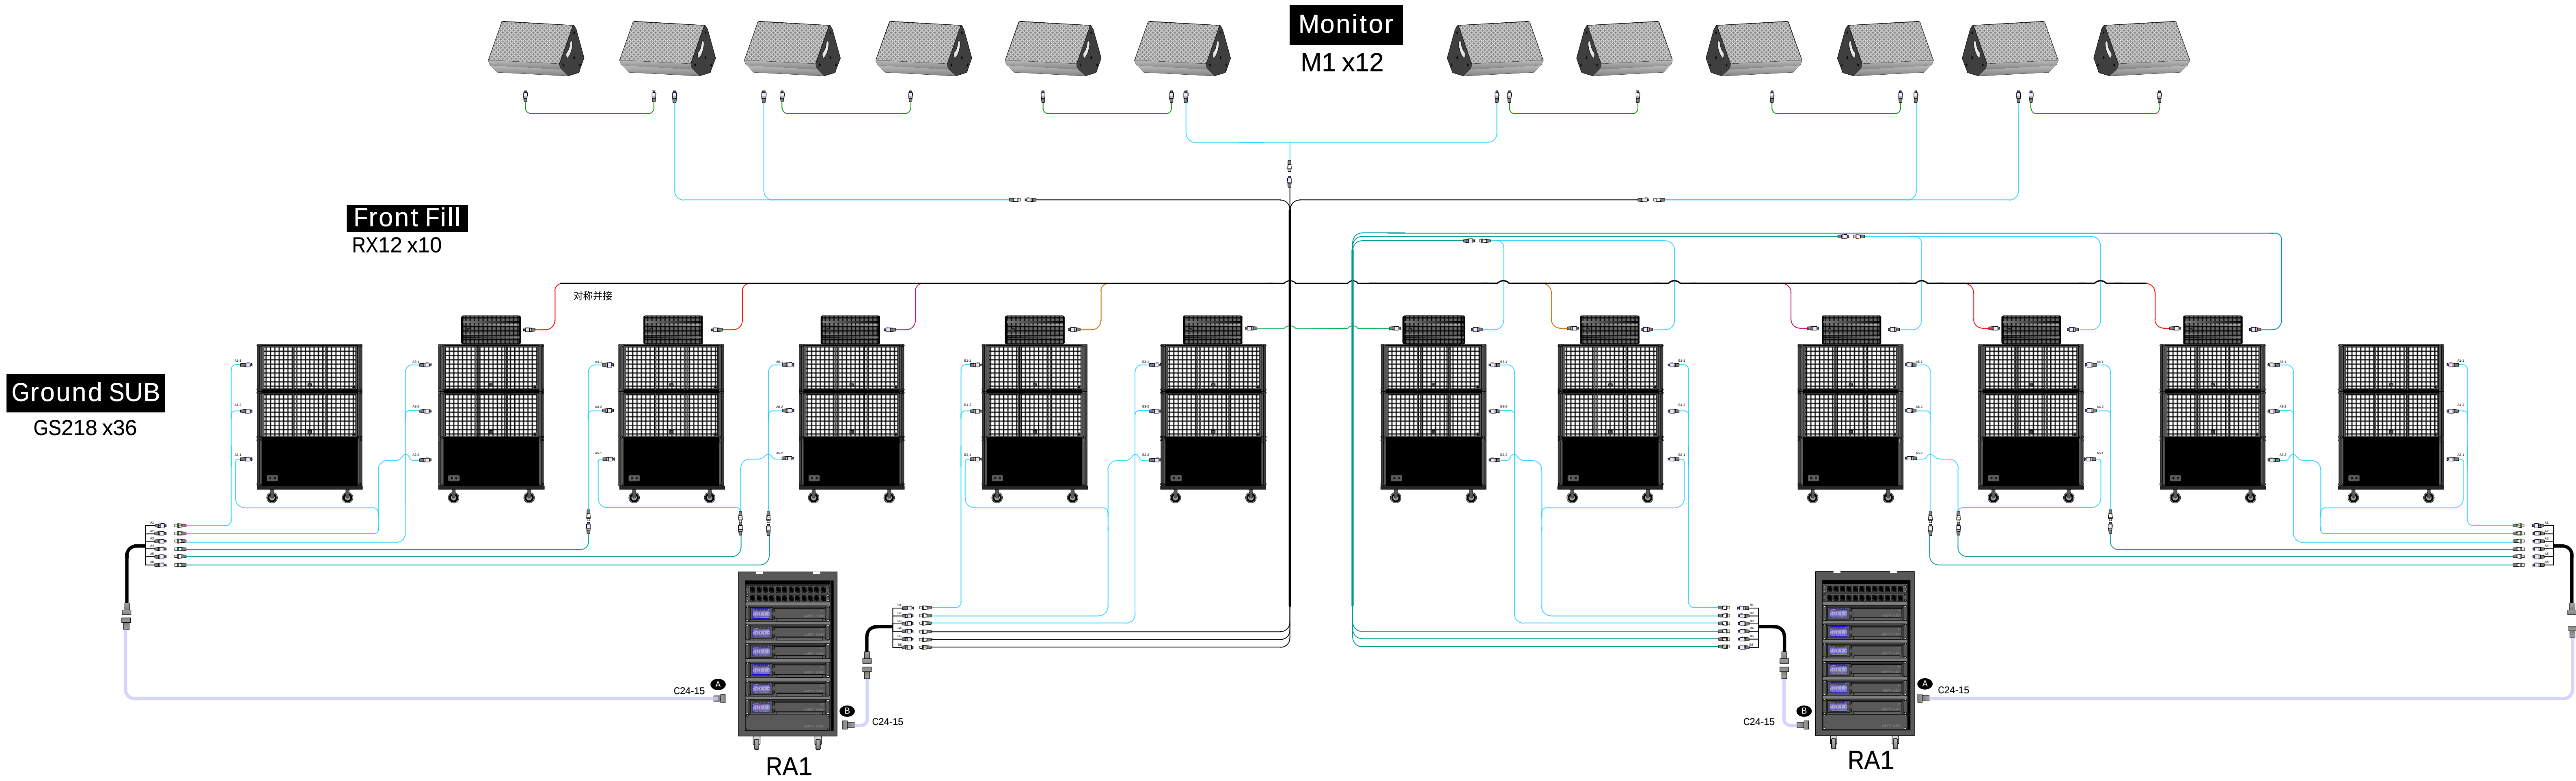


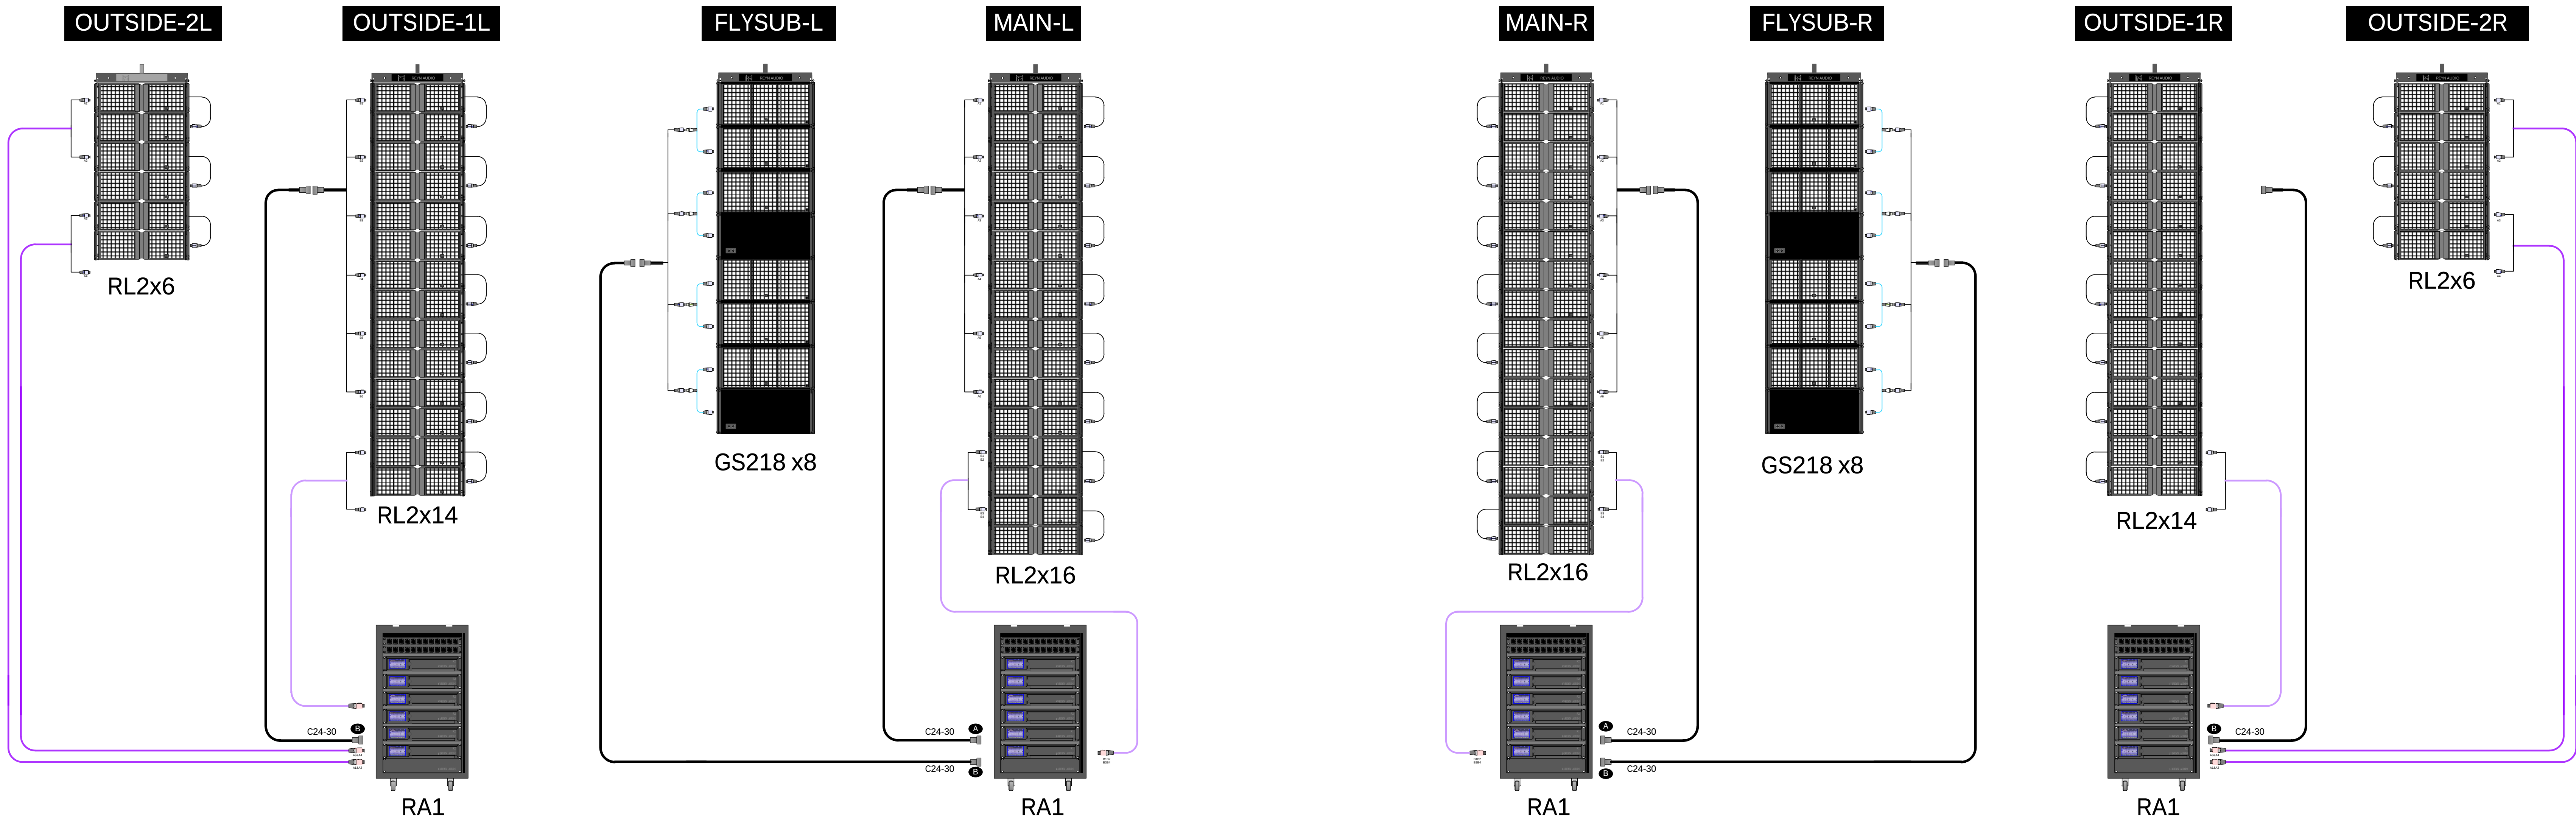


一、音箱及功放				
序号	型号	数量	产品码	备注
1	RL2	72	1251400009141	
2	GS218	52	1251400009139	
3	RX12	10	1251400009138	
4	ML	12	1251400009145	
5	RA1(2台R1功放 4台R2功放)	2	1251400009141 1251400009139	
6	RA1(6台R1功放 2台R2功放)	2	1251400009141 1251400009139	
7	RA1(6台R1功放 2台R2功放)	2	1251400009141 1251400009139	
备注: R1功放共计14台 R2功放共计22台				
二、音响配件				
1	RL2吊架	6	05503484	
2	RL2吊架飞箱	3	05503484	
3	RL2运输板车	18	05503484	
4	RL2防撞运输袋	18	05503484	
5	GS218吊架	2	05503484	
6	GS218吊架飞箱	1	05503484	
7	GS218板车	18	05503484	
8	GS218防撞运输袋	18	05503484	
9	RX12飞箱	5	05503484	
10	ML飞箱	6	05503484	
11	C24-30	6		
12	C24-15	4		
13	C24-6x4M	10		
14	N4F-2x4M	31		
15	4P母转4P公(3米)	9		
16	4P母转4P公(10米)	3		
17	N4-3	7		
18	N4-7	1		
19	N4-15	1		
20	N4-30	2		
21	8P公转2个4P公(15米)	4		
22	8P公转2个4P公(30米)	4		
23	线材飞箱	5		

体育馆演出音响系统解决方案

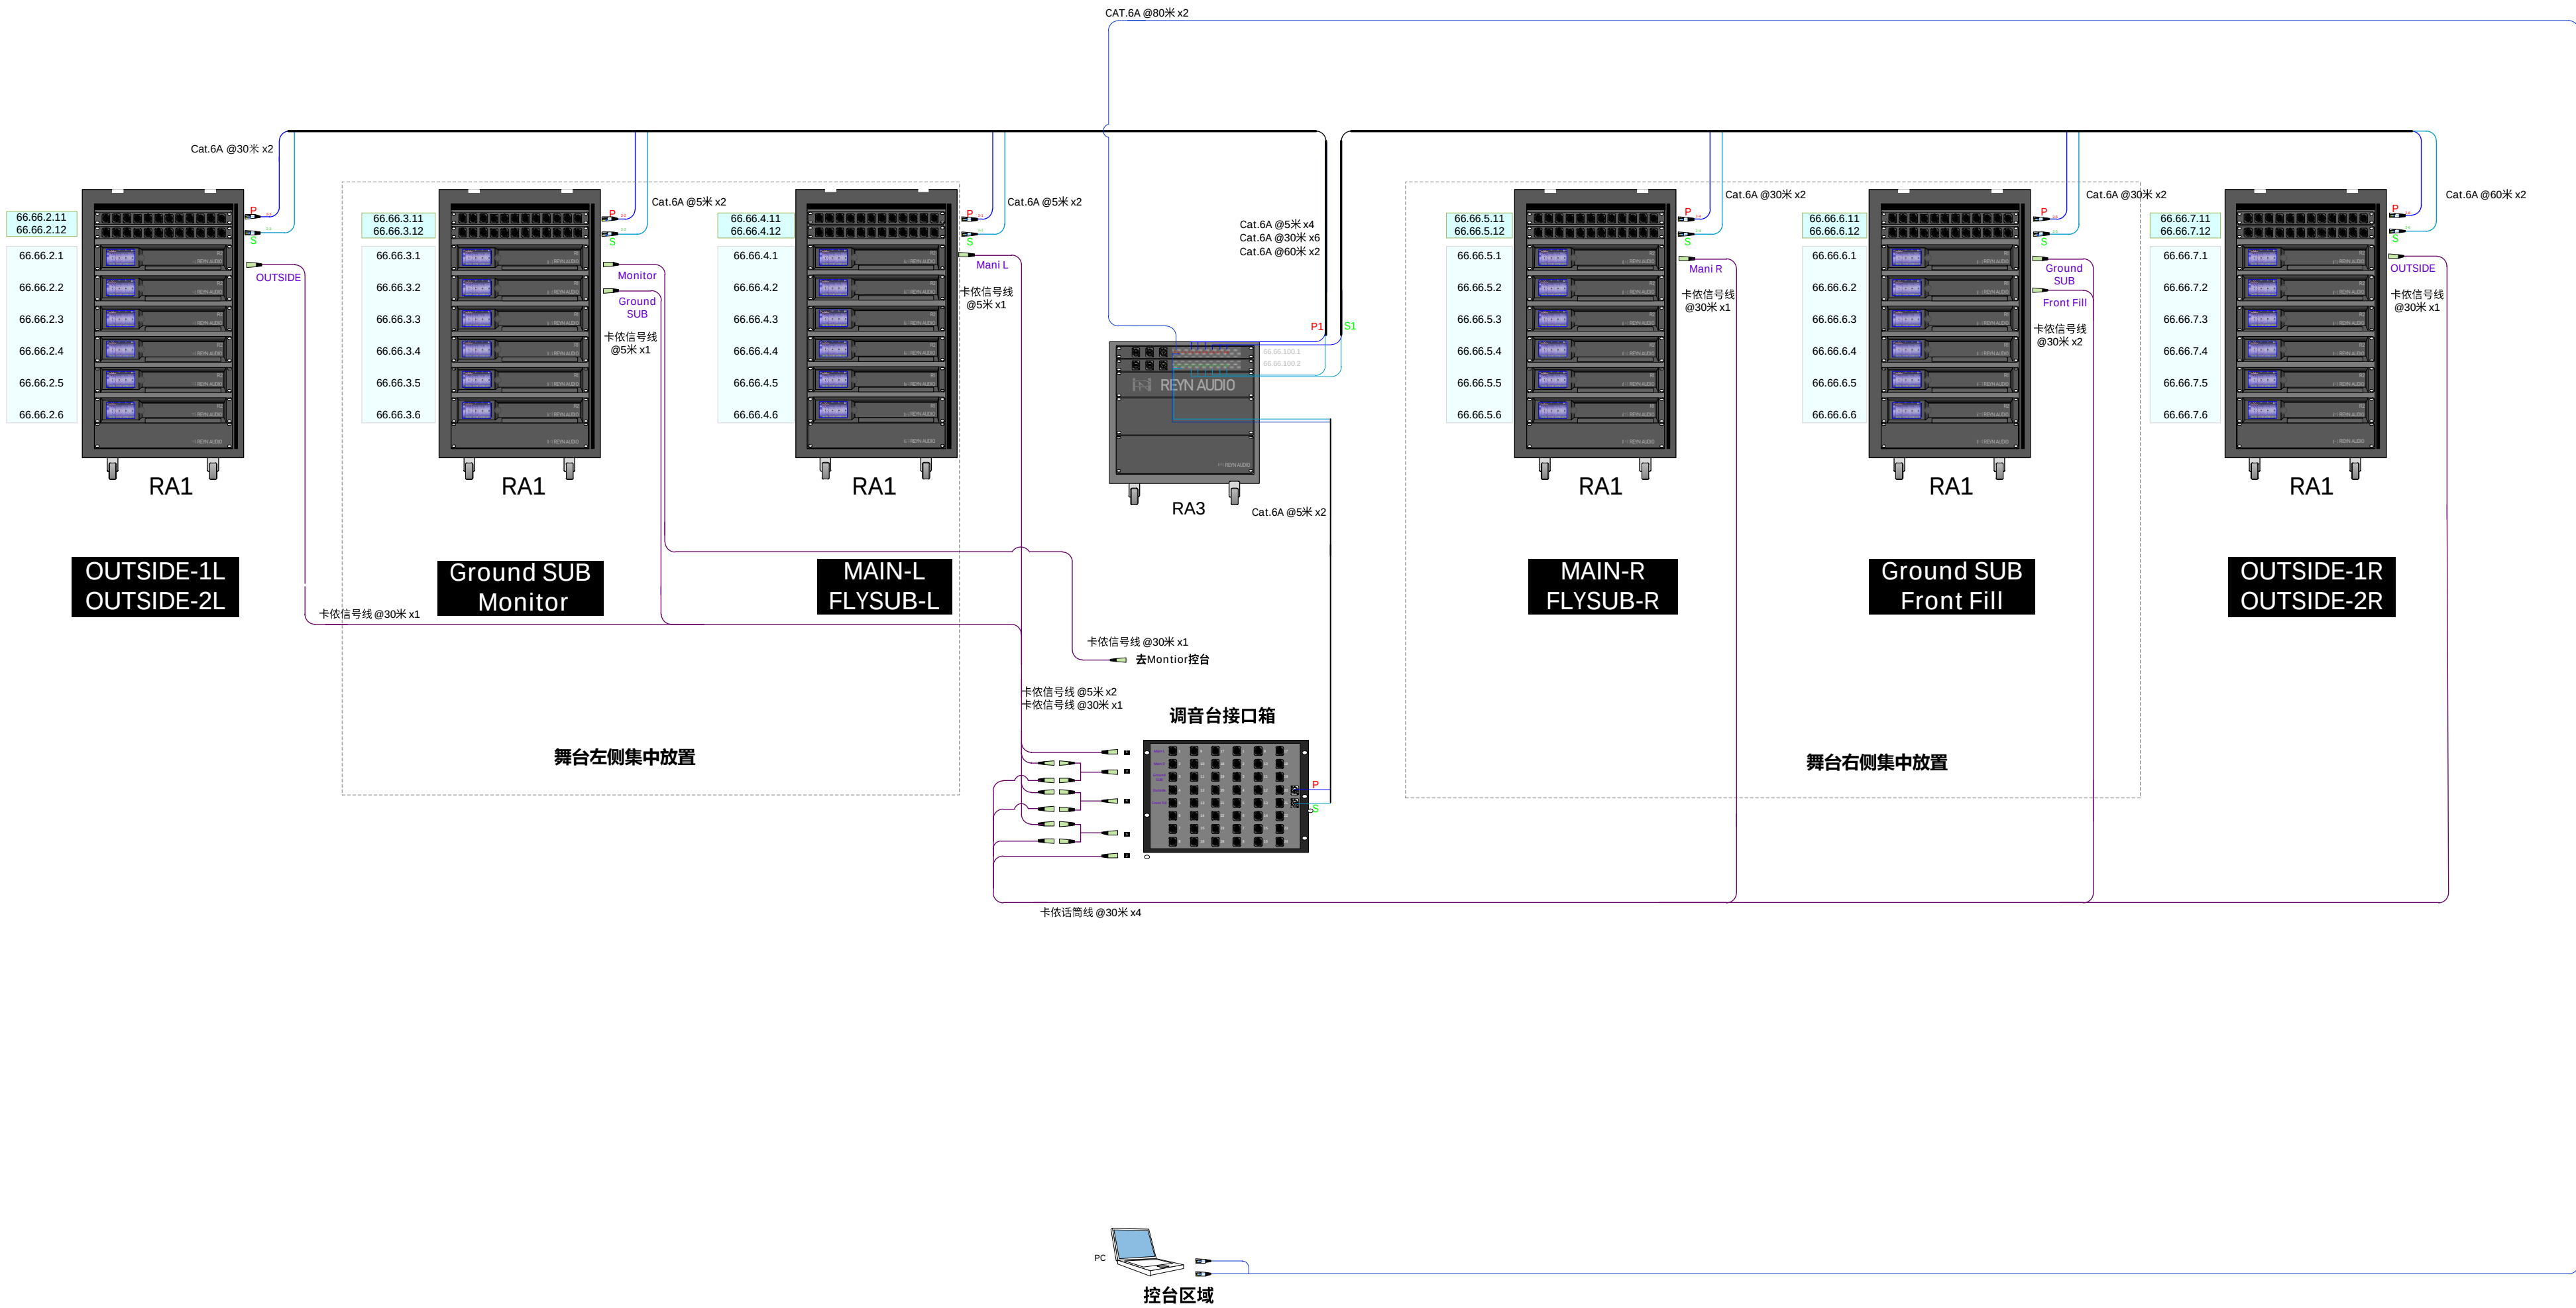

体育馆演出音响__信号网络系统图

信号网络系统			
序号	型号	数量 (PCS)	产品码
1	RA3网络机柜（含2台SW10）	1	
2	R-80	2	
3	R-60	2	
4	R-30	6	
5	R-5	6	
6	1转2信号线（一端XLR母插头，一端2个XLR公插头, 长度60cm）	3	
7	S-30	6	
8	S-5	2	
9	线材飞行箱	2	3205028037

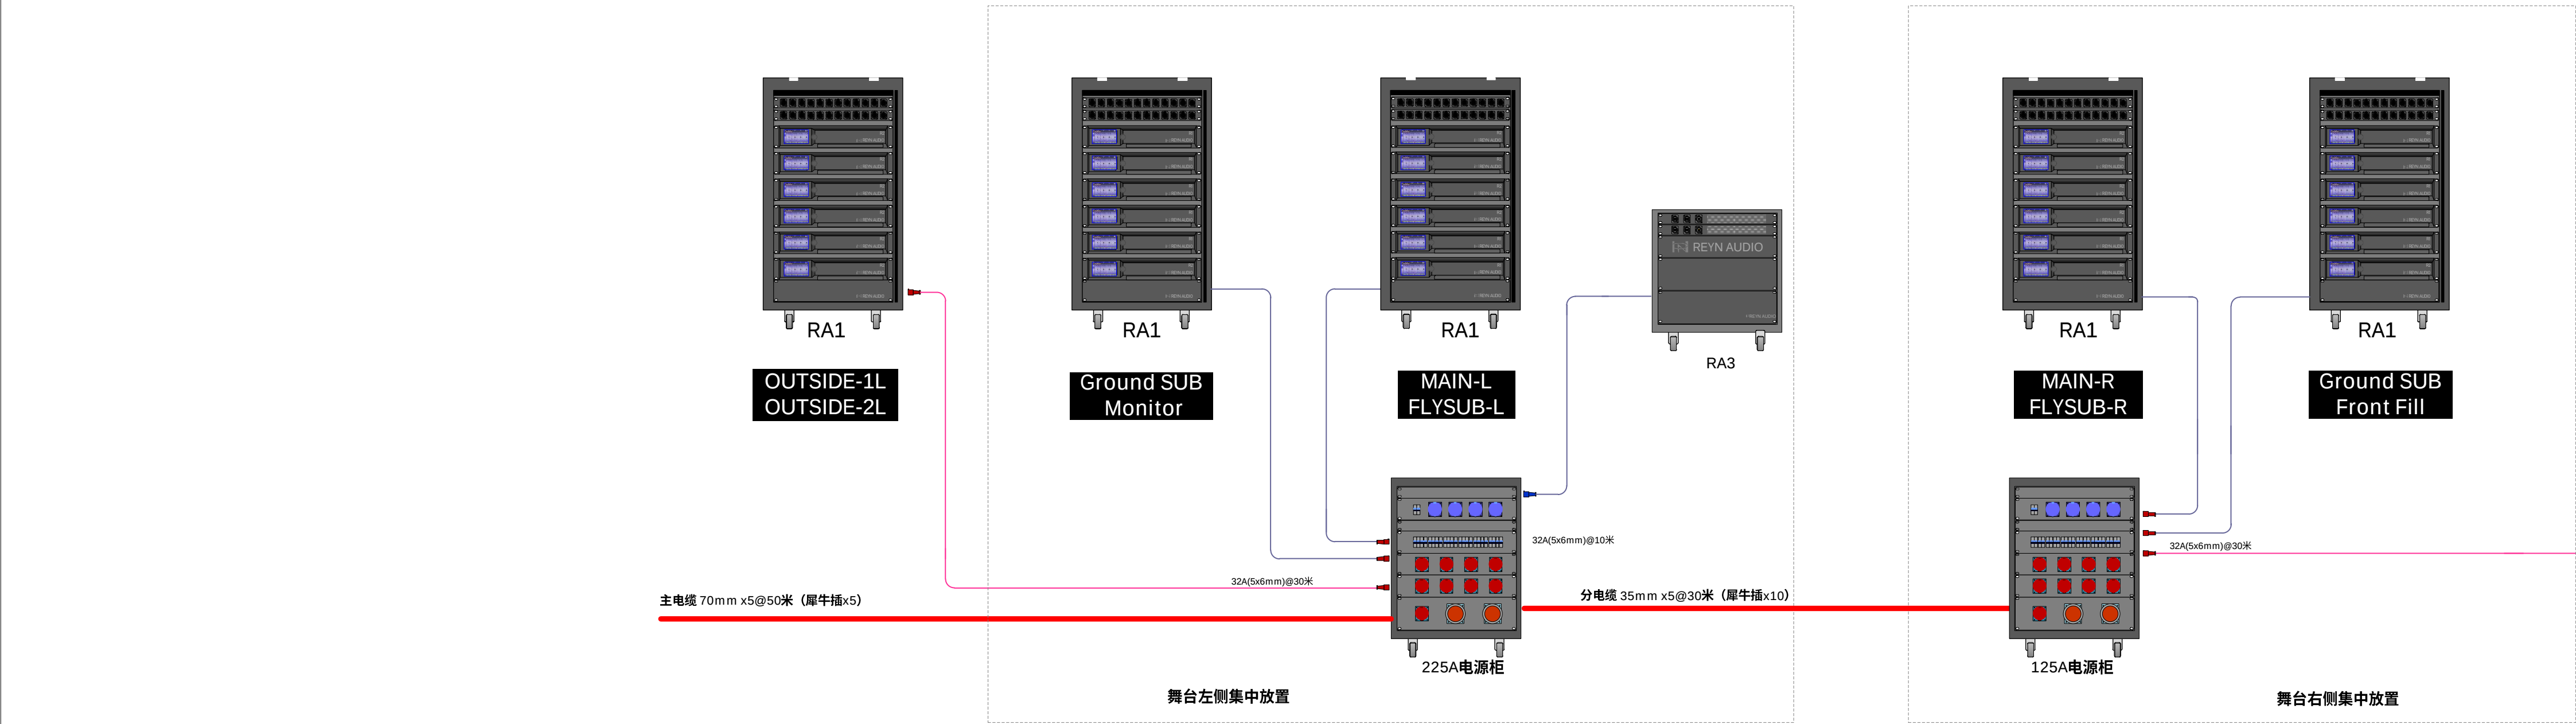

体育馆演出音响__电力系统图

电力系统			
序号	型号	数量 (PCS)	产品码
1	225A电源柜	1	
2	125A电源柜	1	
3	主电缆（5条70mm，含5个犀牛插头，长度50米，）	1	
4	分电缆（5条35mm，含10个犀牛插头，长度30米，）	1	
5	电缆 (32A5P公/母插头, 5*6mm，长度30米)	2	
6	线材飞行箱	5	3205028037