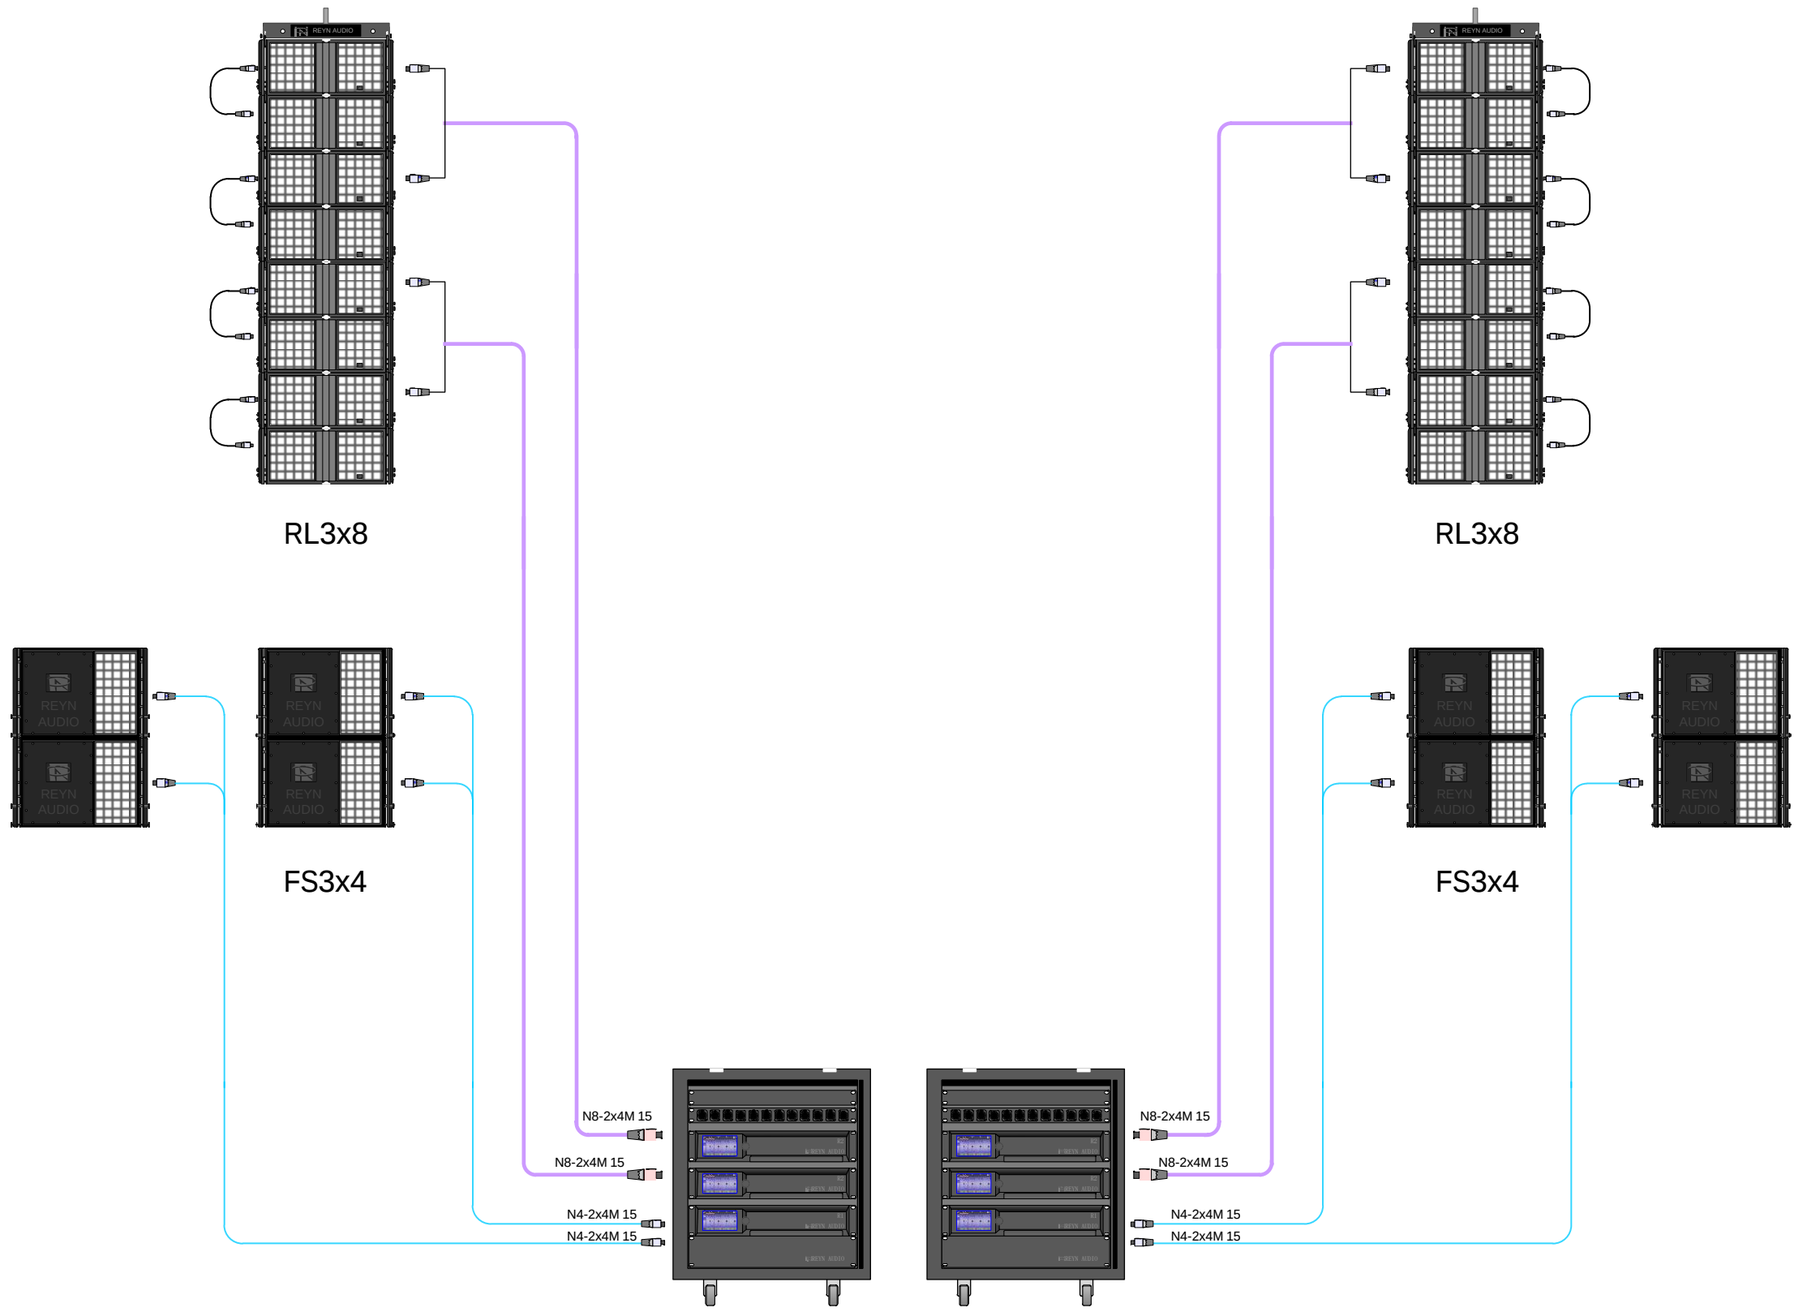


RL3（16+8） 音响系统

佛山市毅丰电器实业有限公司 Foshan Yifeng Electric Appliance Industry Co., Ltd 广东省佛山市高明区荷城街道高明大道东898号	工程名称	REYN AUDIO 音响系统	设计		制图		图纸名称	RL3（16+8） 音响系统	设计代号	
			审定		校对				图号	
	分项名称		比例		日期	2026.04				